

ОПИСАНИЕ МЕСТОПОЛОЖЕНИЯ ГРАНИЦ

Граница с. Лухменский Майдан

(наименование объекта, местоположение границ которого описано (далее - объект))

Раздел 1

Сведения об объекте		
№ п/п	Характеристики объекта	Описание характеристик
1	2	3
1	Местоположение объекта	Республика Мордовия, р-н Инсарский, с/п Кочетовское, с Лухменский Майдан
2	Площадь объекта ± величина погрешности определения площади ($P \pm \Delta P$)	$2\,095\,079\text{ м}^2 \pm 5\,066\text{ м}^2$
3	Иные характеристики объекта	Вид объекта реестра границ: Граница населенного пункта

Раздел 2

Сведения о местоположении границ объекта					
1. Система координат		МСК-13,зона 1			
2. Сведения о характерных точках границ объекта					
Обозначение характерных точек границ	Координаты, м		Метод определения координат характерной точки	Средняя квадратическая погрешность положения характерной точки (Mt), м	Описание обозначения точки на местности (при наличии)
	X	Y			
1	2	3	4	5	6
—	—	—	—	—	—
3. Сведения о характерных точках части (частей) границы объекта					
1	2	3	4	5	6
—	—	—	—	—	—

Раздел 3

Сведения о местоположении измененных (уточненных) границ объекта

1. Система координат МСК-13,зона 1

2. Сведения о характерных точках границ объекта

Обозначение характерных точек границы	Существующие координаты, м		Измененные (уточненные) координаты, м		Метод определения координат характерной точки	Средняя квадратическая погрешность положения характерной точки (Mt), м	Описание обозначения точки на местности (при наличии)
	X	Y	X	Y			
1	2	3	4	5	6	7	8
н1	—	—	340 613,70	1 224 721,74	Картометрически й метод	1,00	—
н2	—	—	340 833,11	1 224 704,85		1,00	
н3	—	—	341 284,66	1 224 619,97		1,00	
н4	—	—	341 304,76	1 224 604,55		1,00	
н5	—	—	341 320,40	1 224 589,46		1,00	
н6	—	—	341 694,11	1 224 535,15		1,00	
н7	—	—	341 694,52	1 224 464,86		1,00	
н8	—	—	341 809,12	1 224 442,22		1,00	
н9	—	—	341 834,84	1 224 418,45		1,00	
н10	—	—	341 862,44	1 224 377,55		1,00	
н11	—	—	342 020,07	1 224 291,36		1,00	
н12	—	—	342 156,21	1 224 241,91		1,00	
н13	—	—	342 383,26	1 224 176,37		1,00	
н14	—	—	342 589,65	1 224 158,64		1,00	
н15	—	—	342 638,82	1 224 156,75		1,00	
н16	—	—	342 696,12	1 224 152,05		1,00	
н17	—	—	342 726,42	1 224 135,49		1,00	
н18	—	—	342 729,22	1 224 075,51		1,00	
н19	—	—	342 741,51	1 224 059,45		1,00	
н20	—	—	342 823,54	1 224 035,02		1,00	
н21	—	—	342 823,45	1 224 008,36		1,00	
н22	—	—	342 841,85	1 224 002,66		1,00	
н23	—	—	342 858,35	1 224 026,76		1,00	
н24	—	—	342 886,91	1 224 017,24		1,00	
н25	—	—	342 887,55	1 223 995,69		1,00	

Раздел 3

Сведения о местоположении измененных (уточненных) границ объекта							
1	2	3	4	5	6	7	8
н26	—	—	343 040,03	1 223 963,35	Картометрически й метод	1,00	—
н27	—	—	343 072,84	1 223 900,68		1,00	
н28	—	—	343 087,79	1 223 833,66		1,00	
н29	—	—	343 042,79	1 223 630,95		1,00	
н30	—	—	343 015,10	1 223 599,70		1,00	
н31	—	—	342 988,44	1 223 594,95		1,00	
н32	—	—	342 932,27	1 223 610,17		1,00	
н33	—	—	342 903,72	1 223 599,70		1,00	
н34	—	—	342 865,64	1 223 565,46		1,00	
н35	—	—	342 840,89	1 223 574,97		1,00	
н36	—	—	342 810,42	1 223 603,51		1,00	
н37	—	—	342 780,91	1 223 654,87		1,00	
н38	—	—	342 754,69	1 223 669,14		1,00	
н39	—	—	342 727,07	1 223 652,01		1,00	
н40	—	—	342 704,22	1 223 602,56		1,00	
н41	—	—	342 637,91	1 223 606,36		1,00	
н42	—	—	342 609,35	1 223 595,90		1,00	
н43	—	—	342 576,02	1 223 606,36		1,00	
н44	—	—	342 529,39	1 223 655,82		1,00	
н45	—	—	342 499,87	1 223 732,86		1,00	
н46	—	—	342 470,36	1 223 764,25		1,00	
н47	—	—	342 389,45	1 223 774,71		1,00	
н48	—	—	342 377,07	1 223 796,57		1,00	
н49	—	—	342 352,80	1 223 803,17		1,00	
н50	—	—	342 309,01	1 223 799,37		1,00	
н51	—	—	342 287,11	1 223 822,21		1,00	
н52	—	—	342 262,87	1 223 865,37		1,00	
н53	—	—	342 255,94	1 223 865,37		1,00	
н54	—	—	342 247,11	1 223 863,49		1,00	

Раздел 3

Сведения о местоположении измененных (уточненных) границ объекта							
1	2	3	4	5	6	7	8
н55	—	—	342 230,20	1 223 848,27	Картометрически й метод	1,00	—
н56	—	—	342 201,00	1 223 723,37		1,00	
н57	—	—	342 195,29	1 223 663,12		1,00	
н58	—	—	342 180,27	1 223 649,95		1,00	
н59	—	—	342 087,19	1 223 653,51		1,00	
н60	—	—	341 659,89	1 223 715,27		1,00	
н61	—	—	341 629,57	1 223 722,80		1,00	
н62	—	—	341 640,42	1 223 880,87		1,00	
н63	—	—	341 541,42	1 223 876,45		1,00	
н64	—	—	341 531,11	1 223 808,52		1,00	
н65	—	—	341 526,49	1 223 782,97		1,00	
н66	—	—	341 557,27	1 223 448,45		1,00	
н67	—	—	341 556,67	1 223 365,86		1,00	
н68	—	—	341 528,12	1 223 240,95		1,00	
н69	—	—	341 466,56	1 223 253,00		1,00	
н70	—	—	341 406,57	1 223 281,41		1,00	
н71	—	—	341 342,79	1 223 278,70		1,00	
н72	—	—	341 327,82	1 223 278,06		1,00	
н73	—	—	341 311,97	1 223 277,39		1,00	
н74	—	—	341 306,07	1 223 300,02		1,00	
н75	—	—	341 318,34	1 223 422,84		1,00	
н76	—	—	341 323,47	1 223 632,57		1,00	
н77	—	—	341 342,36	1 223 824,32		1,00	
н78	—	—	341 322,56	1 223 849,99		1,00	
н79	—	—	341 288,82	1 223 831,66		1,00	
н80	—	—	341 263,16	1 223 688,66		1,00	
н81	—	—	341 215,49	1 223 652,72		1,00	
н82	—	—	341 174,42	1 223 553,00		1,00	
н83	—	—	341 185,97	1 223 522,57		1,00	

Раздел 3

Сведения о местоположении измененных (уточненных) границ объекта							
1	2	3	4	5	6	7	8
н84	—	—	341 212,37	1 223 528,07	Картометрический метод	1,00	—
н85	—	—	341 264,07	1 223 617,54		1,00	
н86	—	—	341 283,15	1 223 608,74		1,00	
н87	—	—	341 276,36	1 223 527,34		1,00	
н88	—	—	341 281,49	1 223 453,27		1,00	
н89	—	—	341 258,02	1 223 351,34		1,00	
н90	—	—	341 243,41	1 223 274,47		1,00	
н91	—	—	341 195,49	1 223 273,21		1,00	
н92	—	—	341 181,62	1 223 276,36		1,00	
н93	—	—	341 164,11	1 223 287,95		1,00	
н94	—	—	341 093,67	1 223 345,01		1,00	
н95	—	—	340 987,67	1 223 377,97		1,00	
н96	—	—	340 938,17	1 223 395,10		1,00	
н97	—	—	340 927,39	1 223 410,32		1,00	
н98	—	—	340 879,91	1 223 419,20		1,00	
н99	—	—	340 840,56	1 223 406,51		1,00	
н100	—	—	340 879,19	1 223 479,31		1,00	
н101	—	—	340 804,47	1 223 511,42		1,00	
н102	—	—	340 895,27	1 223 667,34		1,00	
н103	—	—	340 800,89	1 223 709,59		1,00	
н104	—	—	340 850,10	1 223 802,52		1,00	
н105	—	—	340 740,67	1 223 853,01		1,00	
н106	—	—	340 707,02	1 223 894,77		1,00	
н107	—	—	340 665,89	1 223 942,97		1,00	
н108	—	—	340 636,39	1 223 989,16		1,00	
н109	—	—	340 517,71	1 224 015,16		1,00	
н110	—	—	340 498,67	1 224 037,35		1,00	
н111	—	—	340 524,06	1 224 147,04		1,00	
н112	—	—	340 526,59	1 224 177,47		1,00	


Раздел 3

Сведения о местоположении измененных (уточненных) границ объекта							
1	2	3	4	5	6	7	8
н113	—	—	340 515,80	1 224 178,75	Картометрически й метод	1,00	—
н114	—	—	340 527,22	1 224 219,32		1,00	
н115	—	—	340 543,89	1 224 253,36		1,00	
н116	—	—	340 573,67	1 224 317,14		1,00	
н117	—	—	340 576,61	1 224 324,96		1,00	
н118	—	—	340 572,26	1 224 337,47		1,00	
н119	—	—	340 534,69	1 224 349,97		1,00	
н120	—	—	340 523,42	1 224 344,97		1,00	
н121	—	—	340 469,56	1 224 311,19		1,00	
н122	—	—	340 423,22	1 224 292,41		1,00	
н123	—	—	340 386,91	1 224 278,65		1,00	
н124	—	—	340 345,57	1 224 276,15		1,00	
н125	—	—	340 297,97	1 224 282,41		1,00	
н126	—	—	340 250,40	1 224 301,17		1,00	
н127	—	—	340 214,49	1 224 320,79		1,00	
н128	—	—	340 206,02	1 224 286,17		1,00	
н129	—	—	340 174,62	1 224 248,12		1,00	
н130	—	—	339 973,60	1 224 224,27		1,00	
н131	—	—	339 903,15	1 224 242,67		1,00	
н132	—	—	339 865,07	1 224 264,22		1,00	
н133	—	—	339 858,72	1 224 295,29		1,00	
н134	—	—	339 839,69	1 224 299,72		1,00	
н135	—	—	339 831,42	1 224 366,31		1,00	
н136	—	—	339 857,14	1 224 380,57		1,00	
н137	—	—	340 109,54	1 224 414,46		1,00	
н138	—	—	340 109,07	1 224 414,86		1,00	
н139	—	—	340 132,62	1 224 456,42		1,00	
н140	—	—	340 194,96	1 224 485,50		1,00	
н141	—	—	340 348,70	1 224 531,21		1,00	

Раздел 3

Сведения о местоположении измененных (уточненных) границ объекта							
1	2	3	4	5	6	7	8
н142	—	—	340 417,95	1 224 560,29	Картометрически й метод	1,00	—
н143	—	—	340 595,29	1 224 704,62		1,00	
н1	—	—	340 613,70	1 224 721,74		1,00	
3. Сведения о характерных точках части (частей) границы объекта							
1	2	3	4	5	6	7	8
—	—	—	—	—	—	—	—

Раздел 4
План границ объекта

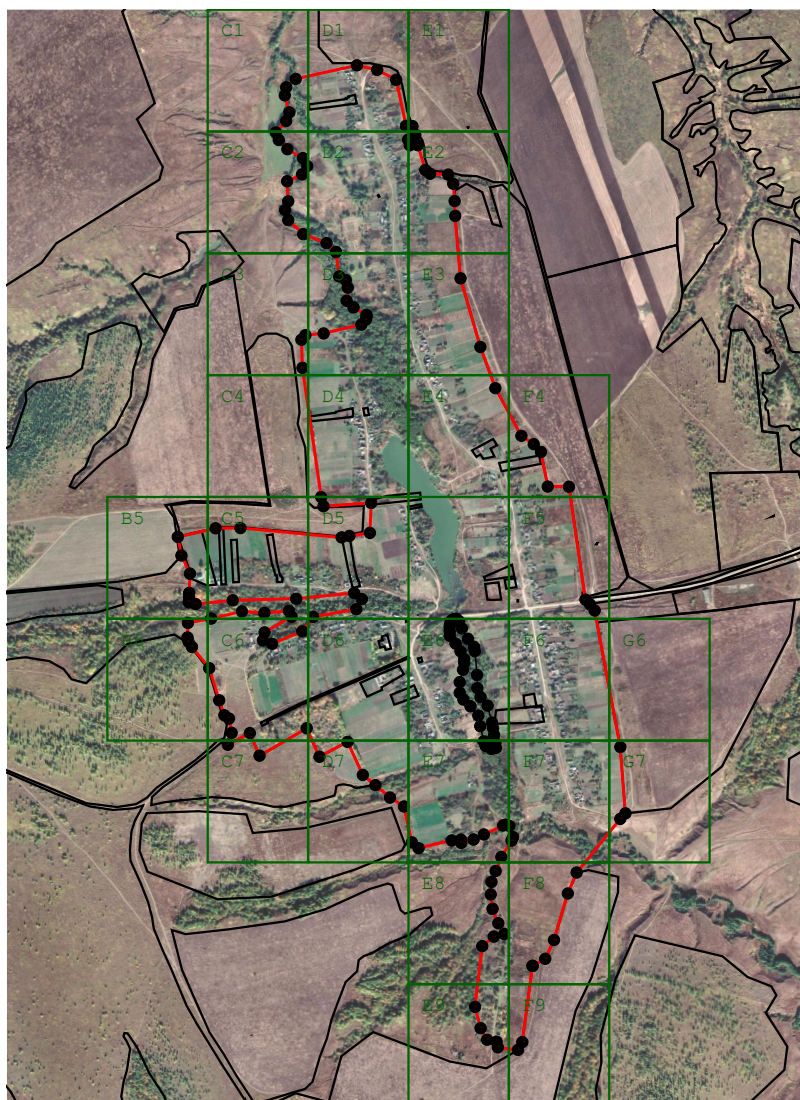

Масштаб 1:25 000

Используемые условные знаки и обозначения:

-  - Вновь образованная часть границы, сведения о которой достаточны для определения ее местоположения
-  - Характерная точка границы, сведения о которой позволяют однозначно определить ее положение на местности
-  - Существующая часть границы, имеющиеся в ЕГРН сведения о которой достаточны для определения ее местоположения

Подпись _____ Дата « _____ » _____ 20 ____ г.

Место для оттиска печати (при наличии) лица, составившего описание местоположения границ объекта

Раздел 4
План границ объекта



Масштаб 1:2 000

Подпись _____ Дата « _____ » _____ 20 ____ г.

Место для оттиска печати (при наличии) лица, составившего описание местоположения границ объекта

Раздел 4
План границ объекта



В6

Масштаб 1:2 000

Подпись _____ Дата « ____ » _____ 20 ____ г.

Место для оттиска печати (при наличии) лица, составившего описание местоположения границ объекта

Раздел 4
План границ объекта



Масштаб 1:2 000

Подпись _____ Дата « ____ » _____ 20 ____ г.

Место для оттиска печати (при наличии) лица, составившего описание местоположения границ объекта

Раздел 4
План границ объекта



Масштаб 1:2 000

Подпись _____ Дата « ____ » _____ 20 ____ г.

Место для оттиска печати (при наличии) лица, составившего описание местоположения границ объекта

Раздел 4
План границ объекта



Масштаб 1:2 000

Подпись _____ Дата « _____ » _____ 20 ____ г.

Место для оттиска печати (при наличии) лица, составившего описание местоположения границ объекта

Раздел 4
План границ объекта



Масштаб 1:2 000

Подпись _____ Дата « _____ » _____ 20 ____ г.

Место для оттиска печати (при наличии) лица, составившего описание местоположения границ объекта

Раздел 4
План границ объекта



Масштаб 1:2 000

Подпись _____ Дата « ____ » _____ 20 ____ г.

Место для оттиска печати (при наличии) лица, составившего описание местоположения границ объекта

Раздел 4
План границ объекта




Масштаб 1:2 000

Подпись _____ Дата « _____ » _____ 20 ____ г.

Место для оттиска печати (при наличии) лица, составившего описание местоположения границ объекта

Раздел 4
План границ объекта

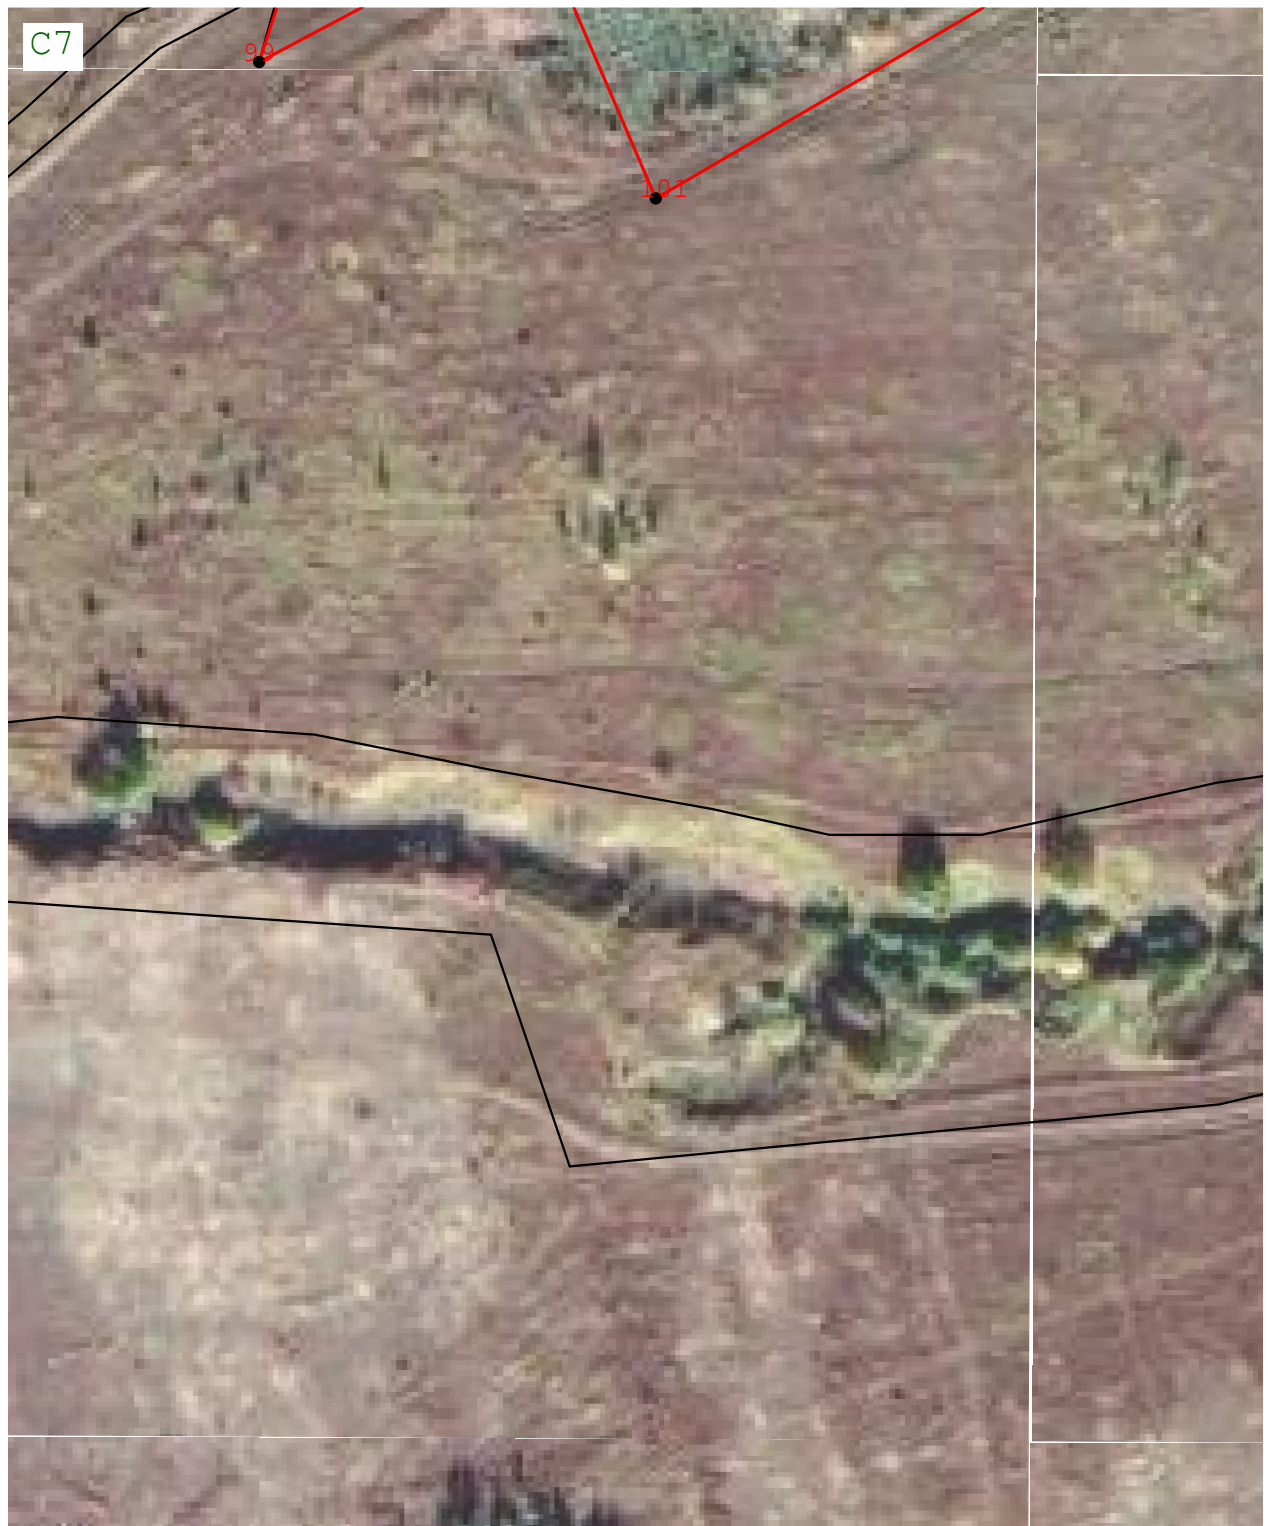

Масштаб 1:2 000

Подпись _____ Дата « ____ » _____ 20 ____ г.

Место для оттиска печати (при наличии) лица, составившего описание местоположения границ объекта

Раздел 4
План границ объекта



Масштаб 1:2 000

Подпись _____ Дата « _____ » _____ 20 ____ г.

Место для оттиска печати (при наличии) лица, составившего описание местоположения границ объекта

Раздел 4
План границ объекта



Масштаб 1:2 000

Подпись _____ Дата « _____ » _____ 20 ____ г.

Место для оттиска печати (при наличии) лица, составившего описание местоположения границ объекта

Раздел 4
План границ объекта



Масштаб 1:2 000

Подпись _____ Дата « _____ » _____ 20 ____ г.

Место для оттиска печати (при наличии) лица, составившего описание местоположения границ объекта

Раздел 4
План границ объекта



Масштаб 1:2 000

Подпись _____ Дата « ____ » _____ 20 ____ г.

Место для оттиска печати (при наличии) лица, составившего описание местоположения границ объекта

Раздел 4
План границ объекта



Масштаб 1:2 000

Подпись _____ Дата « ____ » _____ 20 ____ г.

Место для оттиска печати (при наличии) лица, составившего описание местоположения границ объекта

Раздел 4
План границ объекта



Масштаб 1:2 000

Подпись _____ Дата « ____ » _____ 20 ____ г.

Место для оттиска печати (при наличии) лица, составившего описание местоположения границ объекта

Раздел 4
План границ объекта



Масштаб 1:2 000

Подпись _____ Дата « ____ » _____ 20 ____ г.

Место для оттиска печати (при наличии) лица, составившего описание местоположения границ объекта

Раздел 4
План границ объекта



Масштаб 1:2 000

Подпись _____ Дата « _____ » _____ 20 ____ г.

Место для оттиска печати (при наличии) лица, составившего описание местоположения границ объекта

Раздел 4
План границ объекта



Масштаб 1:2 000

Подпись _____ Дата « ____ » _____ 20 ____ г.

Место для оттиска печати (при наличии) лица, составившего описание местоположения границ объекта

Раздел 4
План границ объекта



Масштаб 1:2 000

Подпись _____ Дата « _____ » _____ 20 ____ г.

Место для оттиска печати (при наличии) лица, составившего описание местоположения границ объекта

Раздел 4
План границ объекта



Масштаб 1:2 000

Подпись _____ Дата « ____ » _____ 20 ____ г.

Место для оттиска печати (при наличии) лица, составившего описание местоположения границ объекта

Раздел 4
План границ объекта



Масштаб 1:2 000

Подпись _____ Дата « _____ » _____ 20 ____ г.

Место для оттиска печати (при наличии) лица, составившего описание местоположения границ объекта

Раздел 4
План границ объекта



Масштаб 1:2 000

Подпись _____ Дата « _____ » _____ 20 ____ г.

Место для оттиска печати (при наличии) лица, составившего описание местоположения границ объекта

Раздел 4
План границ объекта



Масштаб 1:2 000

Подпись _____ Дата « ____ » _____ 20 ____ г.

Место для оттиска печати (при наличии) лица, составившего описание местоположения границ объекта

Раздел 4
План границ объекта



Масштаб 1:2 000

Подпись _____ Дата « ____ » _____ 20 ____ г.

Место для оттиска печати (при наличии) лица, составившего описание местоположения границ объекта

Раздел 4
План границ объекта



Масштаб 1:2 000

Подпись _____ Дата « ____ » _____ 20 ____ г.

Место для оттиска печати (при наличии) лица, составившего описание местоположения границ объекта

Раздел 4
План границ объекта



Масштаб 1:2 000

Подпись _____ Дата « ____ » _____ 20 ____ г.

Место для оттиска печати (при наличии) лица, составившего описание местоположения границ объекта

Раздел 4
План границ объекта



Масштаб 1:2 000

Подпись _____ Дата « _____ » _____ 20 ____ г.

Место для оттиска печати (при наличии) лица, составившего описание местоположения границ объекта

Раздел 4
План границ объекта



Масштаб 1:2 000

Подпись _____ Дата « _____ » _____ 20 ____ г.

Место для оттиска печати (при наличии) лица, составившего описание местоположения границ объекта

Раздел 4
План границ объекта



Масштаб 1:2 000

Подпись _____ Дата « ____ » _____ 20 ____ г.

Место для оттиска печати (при наличии) лица, составившего описание местоположения границ объекта

Раздел 4
План границ объекта



Масштаб 1:2 000

Подпись _____ Дата « _____ » _____ 20 ____ г.

Место для оттиска печати (при наличии) лица, составившего описание местоположения границ объекта

Раздел 4
План границ объекта



Масштаб 1:2 000

Подпись _____ Дата « _____ » _____ 20 ____ г.

Место для оттиска печати (при наличии) лица, составившего описание местоположения границ объекта

Раздел 4
План границ объекта



Масштаб 1:2 000

Подпись _____ Дата « ____ » _____ 20 ____ г.

Место для оттиска печати (при наличии) лица, составившего описание местоположения границ объекта

Прохождение границы		Описание прохождения границы
от точки	до точки	
1	2	3
—	—	—